


LUX THREE

PLANO ARQUITECTÓNICO

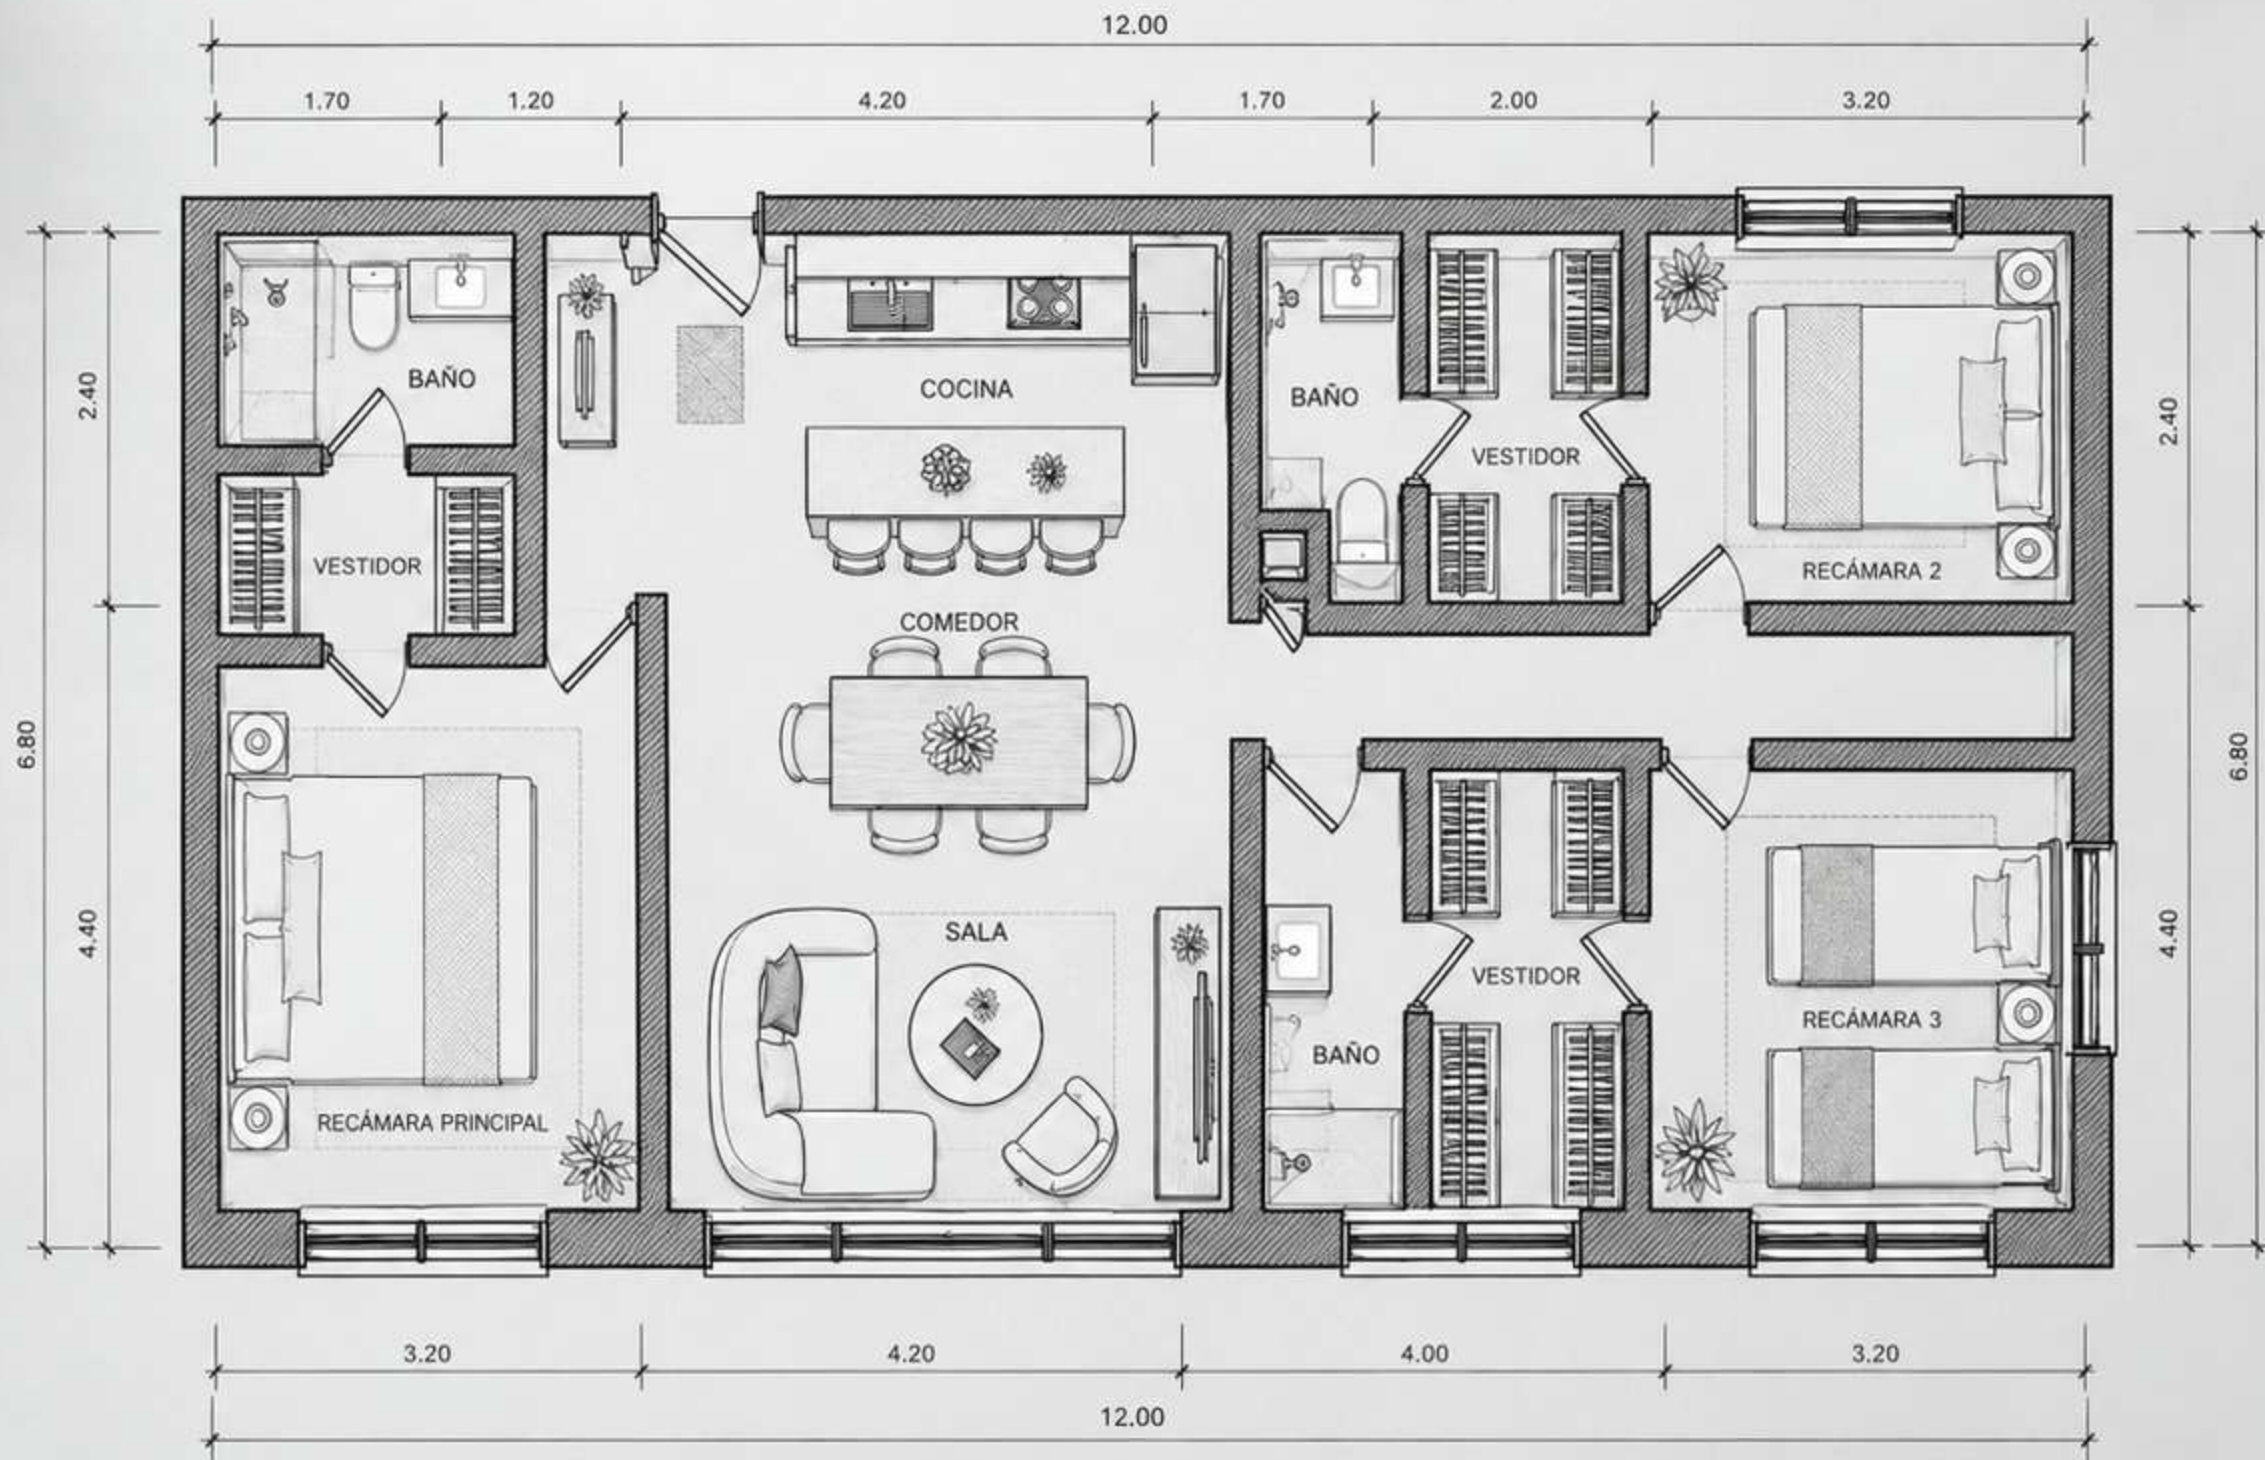

NOTAS:

1. TODAS LAS MEDIDAS ESTÁN EXPRESADAS EN METROS.
2. LAS DIMENSIONES SON APROXIMADAS Y PUEDEN VARIAR EN OBRA.
3. ESTE PLANO ES SOLO CON FINES CONCEPTUALES.

