


LUX SKY

PLANO ARQUITECTÓNICO

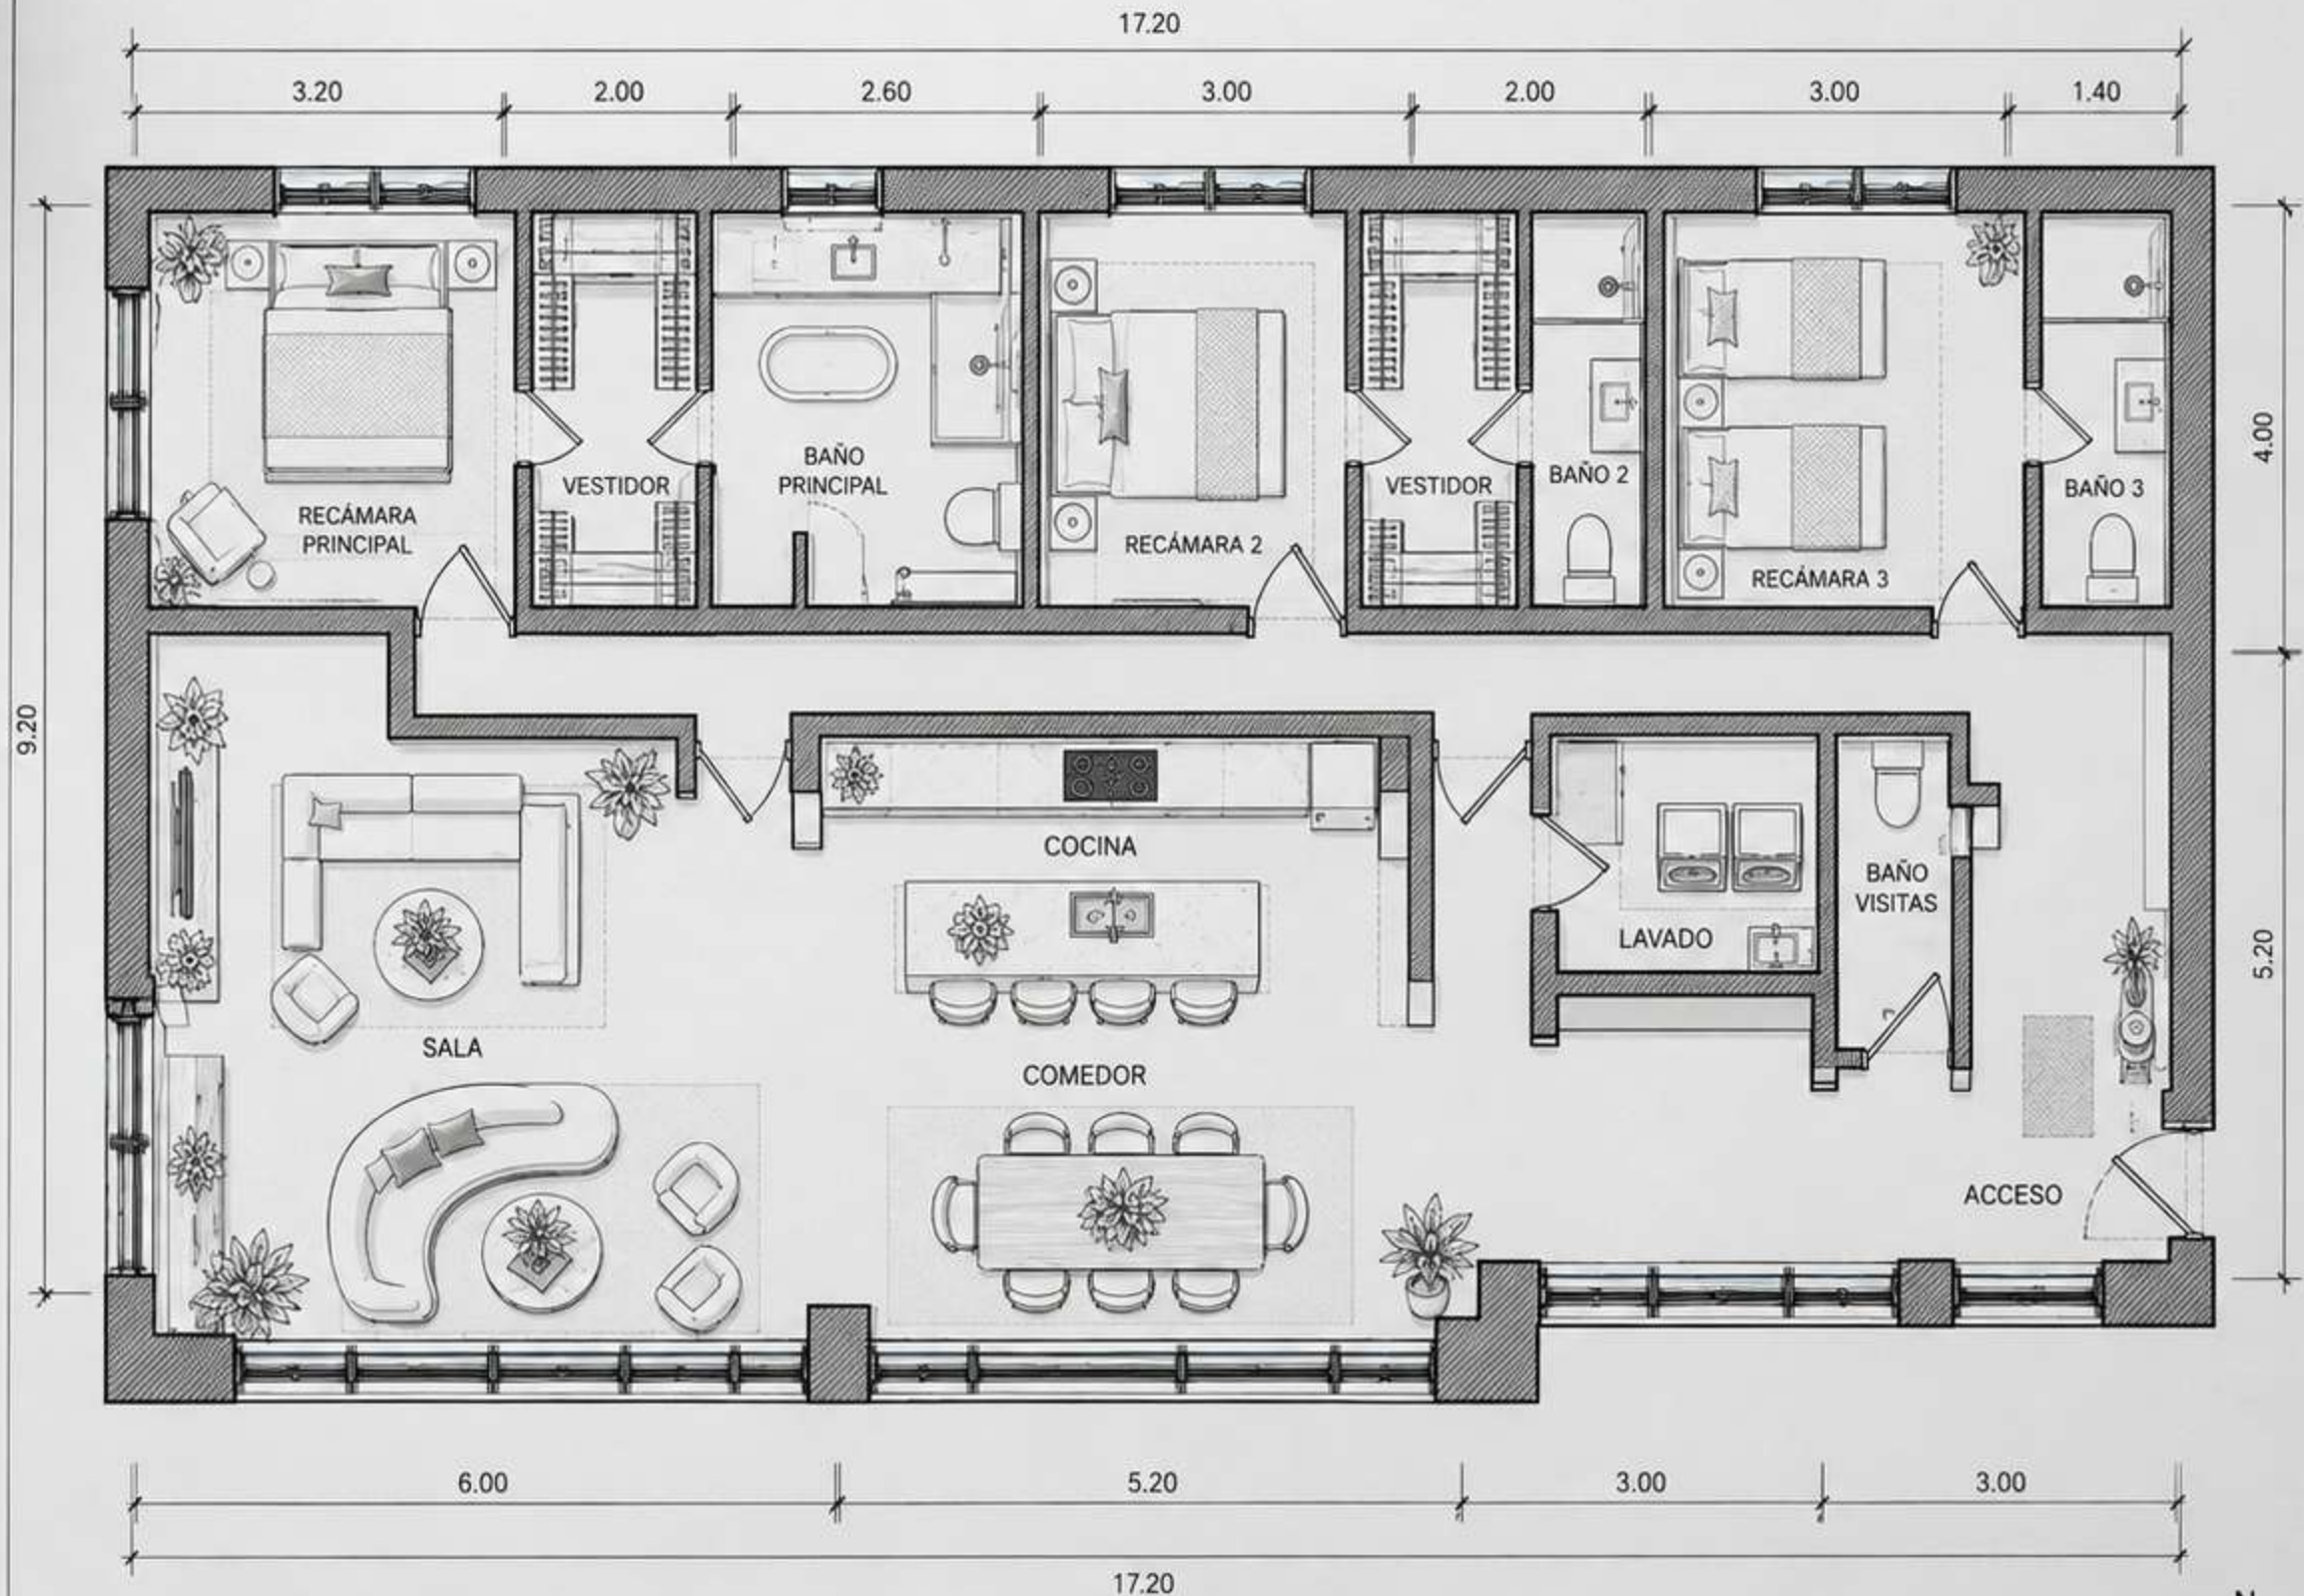

NOTAS:

1. TODAS LAS MEDIDAS ESTÁN EXPRESADAS EN METROS.
2. LAS DIMENSIONES SON APROXIMADAS Y PUEDEN VARIAR EN OBRA.
3. ESTE PLANO ES SOLO CON FINES CONCEPTUALES.

0 1.0 2.0 3.0 5.0 m

ESCALA GRÁFICA 1:75

